

125

MOD. AN (CEU)

LIRF 750


42

MODULARIO F. rig. retri. 446


MINISTERO DELLE FINANZE  
DIREZIONE GENERALE DEL CATASTO E DEI SS.TT.EE.  
**CATASTO EDILIZIO URBANO** (RDL 13-4-1939, n. 652)




Planimetria di u.i.u. in Comune di MISANO ADRIATICO.. via TINIORETTO..... civ. 79/B

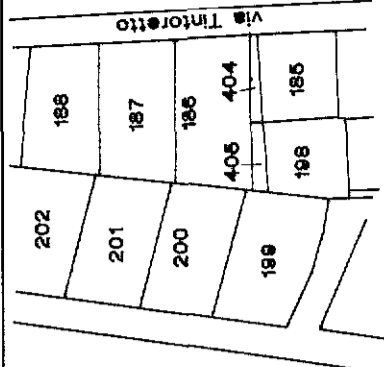

PLANIMETRIA 1:2000  
N.C.T. Fg. 21 mapp. 186-404-406  
N.C.E.U. Fg. 21 mapp. 186

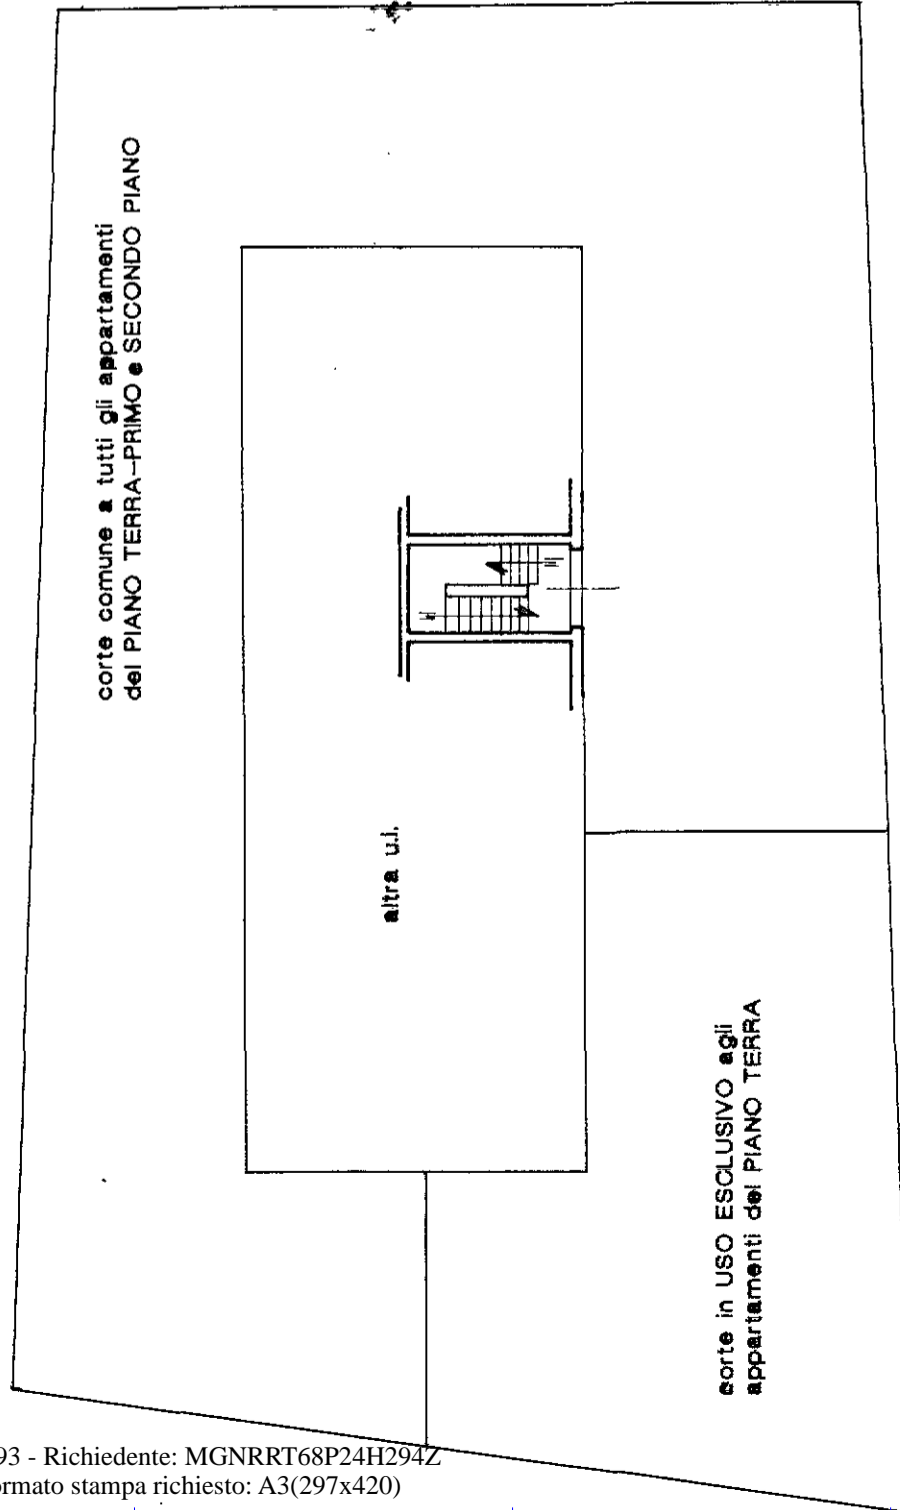


PIANO TERRA

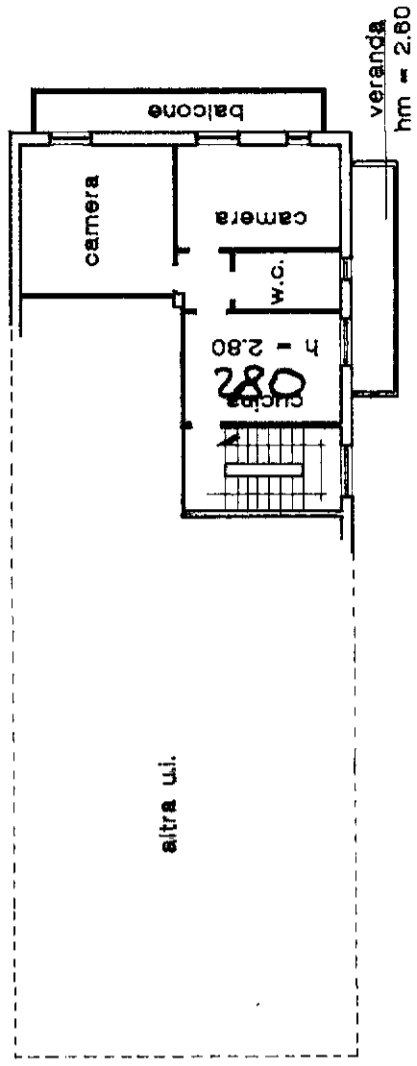


PIANO PRIMO

260 PIED

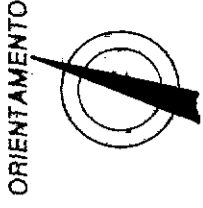

SCALA DI 1:200

RISERVATO ALL'UFFICIO

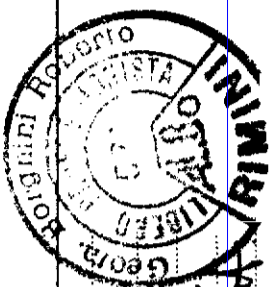

Compilata dal **GEOM. BORGHINI ROBERTO**  
(titolo, cognome e nome)  
**ROBERTO**  
Iscritto all'albo dei geometri della provincia di RIMINI  
dat **24 GIU. 1996** firma

Dichiarazione di N.C.   
Denuncia di variazione   
Identificativi catastali  
F. 21.   sub **5**  
in aut **01**